


# INFINITY



Bâtiment A Niveau 4 Type: T2 Appt: A42

## SURFACES HABITABLES

Entrée	2,94
Séjour / Cuisine	26,67
Chambre	12,33
SdB + Wc	5,61
<b>TOTAL HABITABLE</b>	<b>47,55 m<sup>2</sup></b>
Loggia	17,79 m <sup>2</sup>

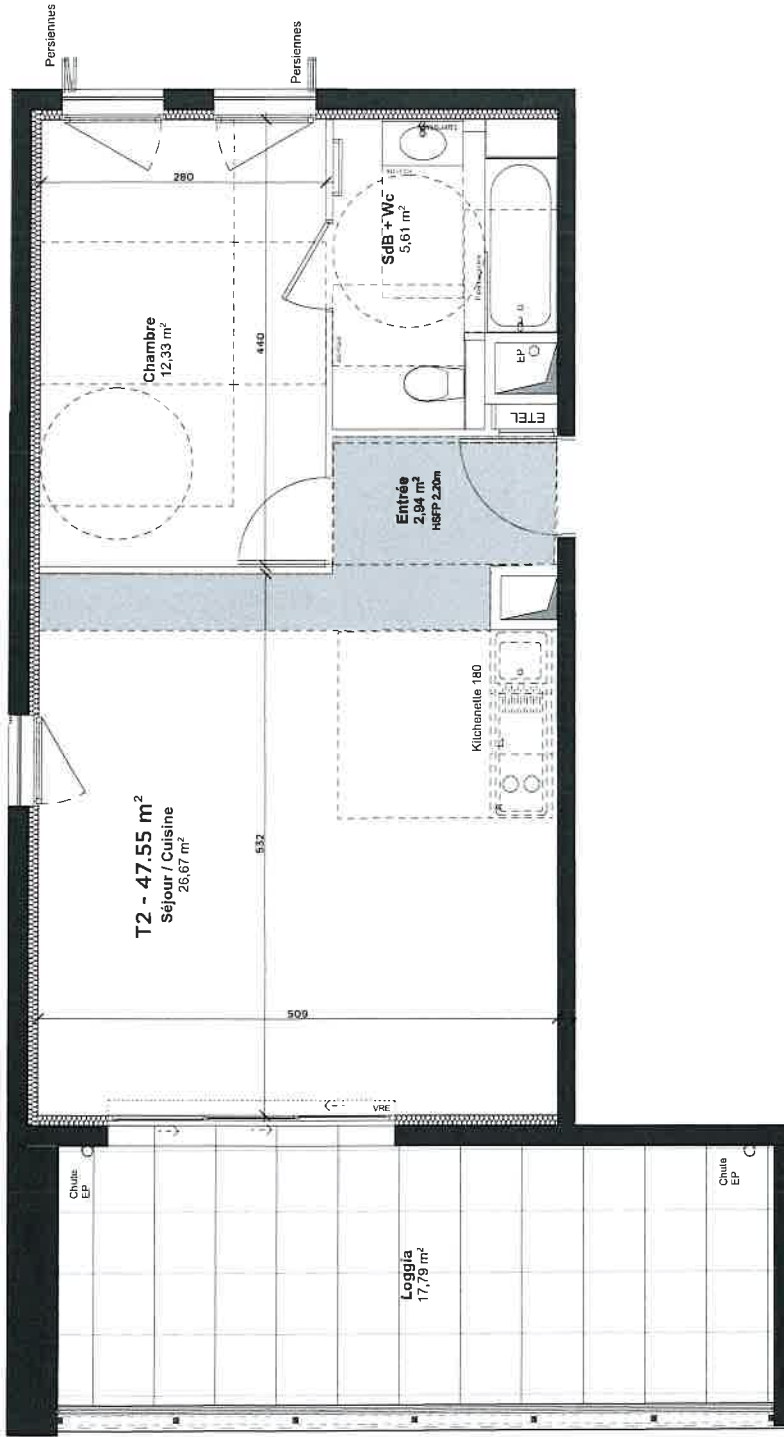


**Légende**

Pl.	Piscard
■	Sortie / Four-pléfond
W/E	Volant roulant électrique

NOTA: Des modifications sont susceptibles d'être apportées à ce plan en fonction des nécessités techniques de la réalisation, soit en ce qui concerne les dimensions libres que l'équipement. Les rebords, sorties, faux-plafonds, canalisations ballons d'eau chaude, ainsi que l'emplacement des équipements, sont figurés à titre indicatif.



## PLAN DE REPERAGE

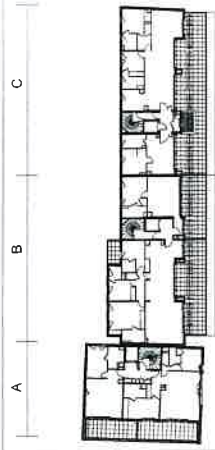

19.07.2022

